


43.70 PROJ. ASFALTI KÕRGUS m-tes  
 -1.00 OL.L. MAAPINNA KÕRGUSE VAHE PROJ. ASFALTIST m-tes  
 -1.84 OL.L. KOORITUD MAAPINNA KÕRGUSE VAHE PROJ. ASFALTIST m-tes  
 OL.L. MAAPINNA KÕRGUS m-tes


65301:003:0883  
 Keskk tee 30

65301:003:0885  
 Keskk tee 32

65301:001:0593  
 2 Tallinn-Tartu-Võru-Luhamaa tee

X= 6578950  
 Y= 5509550

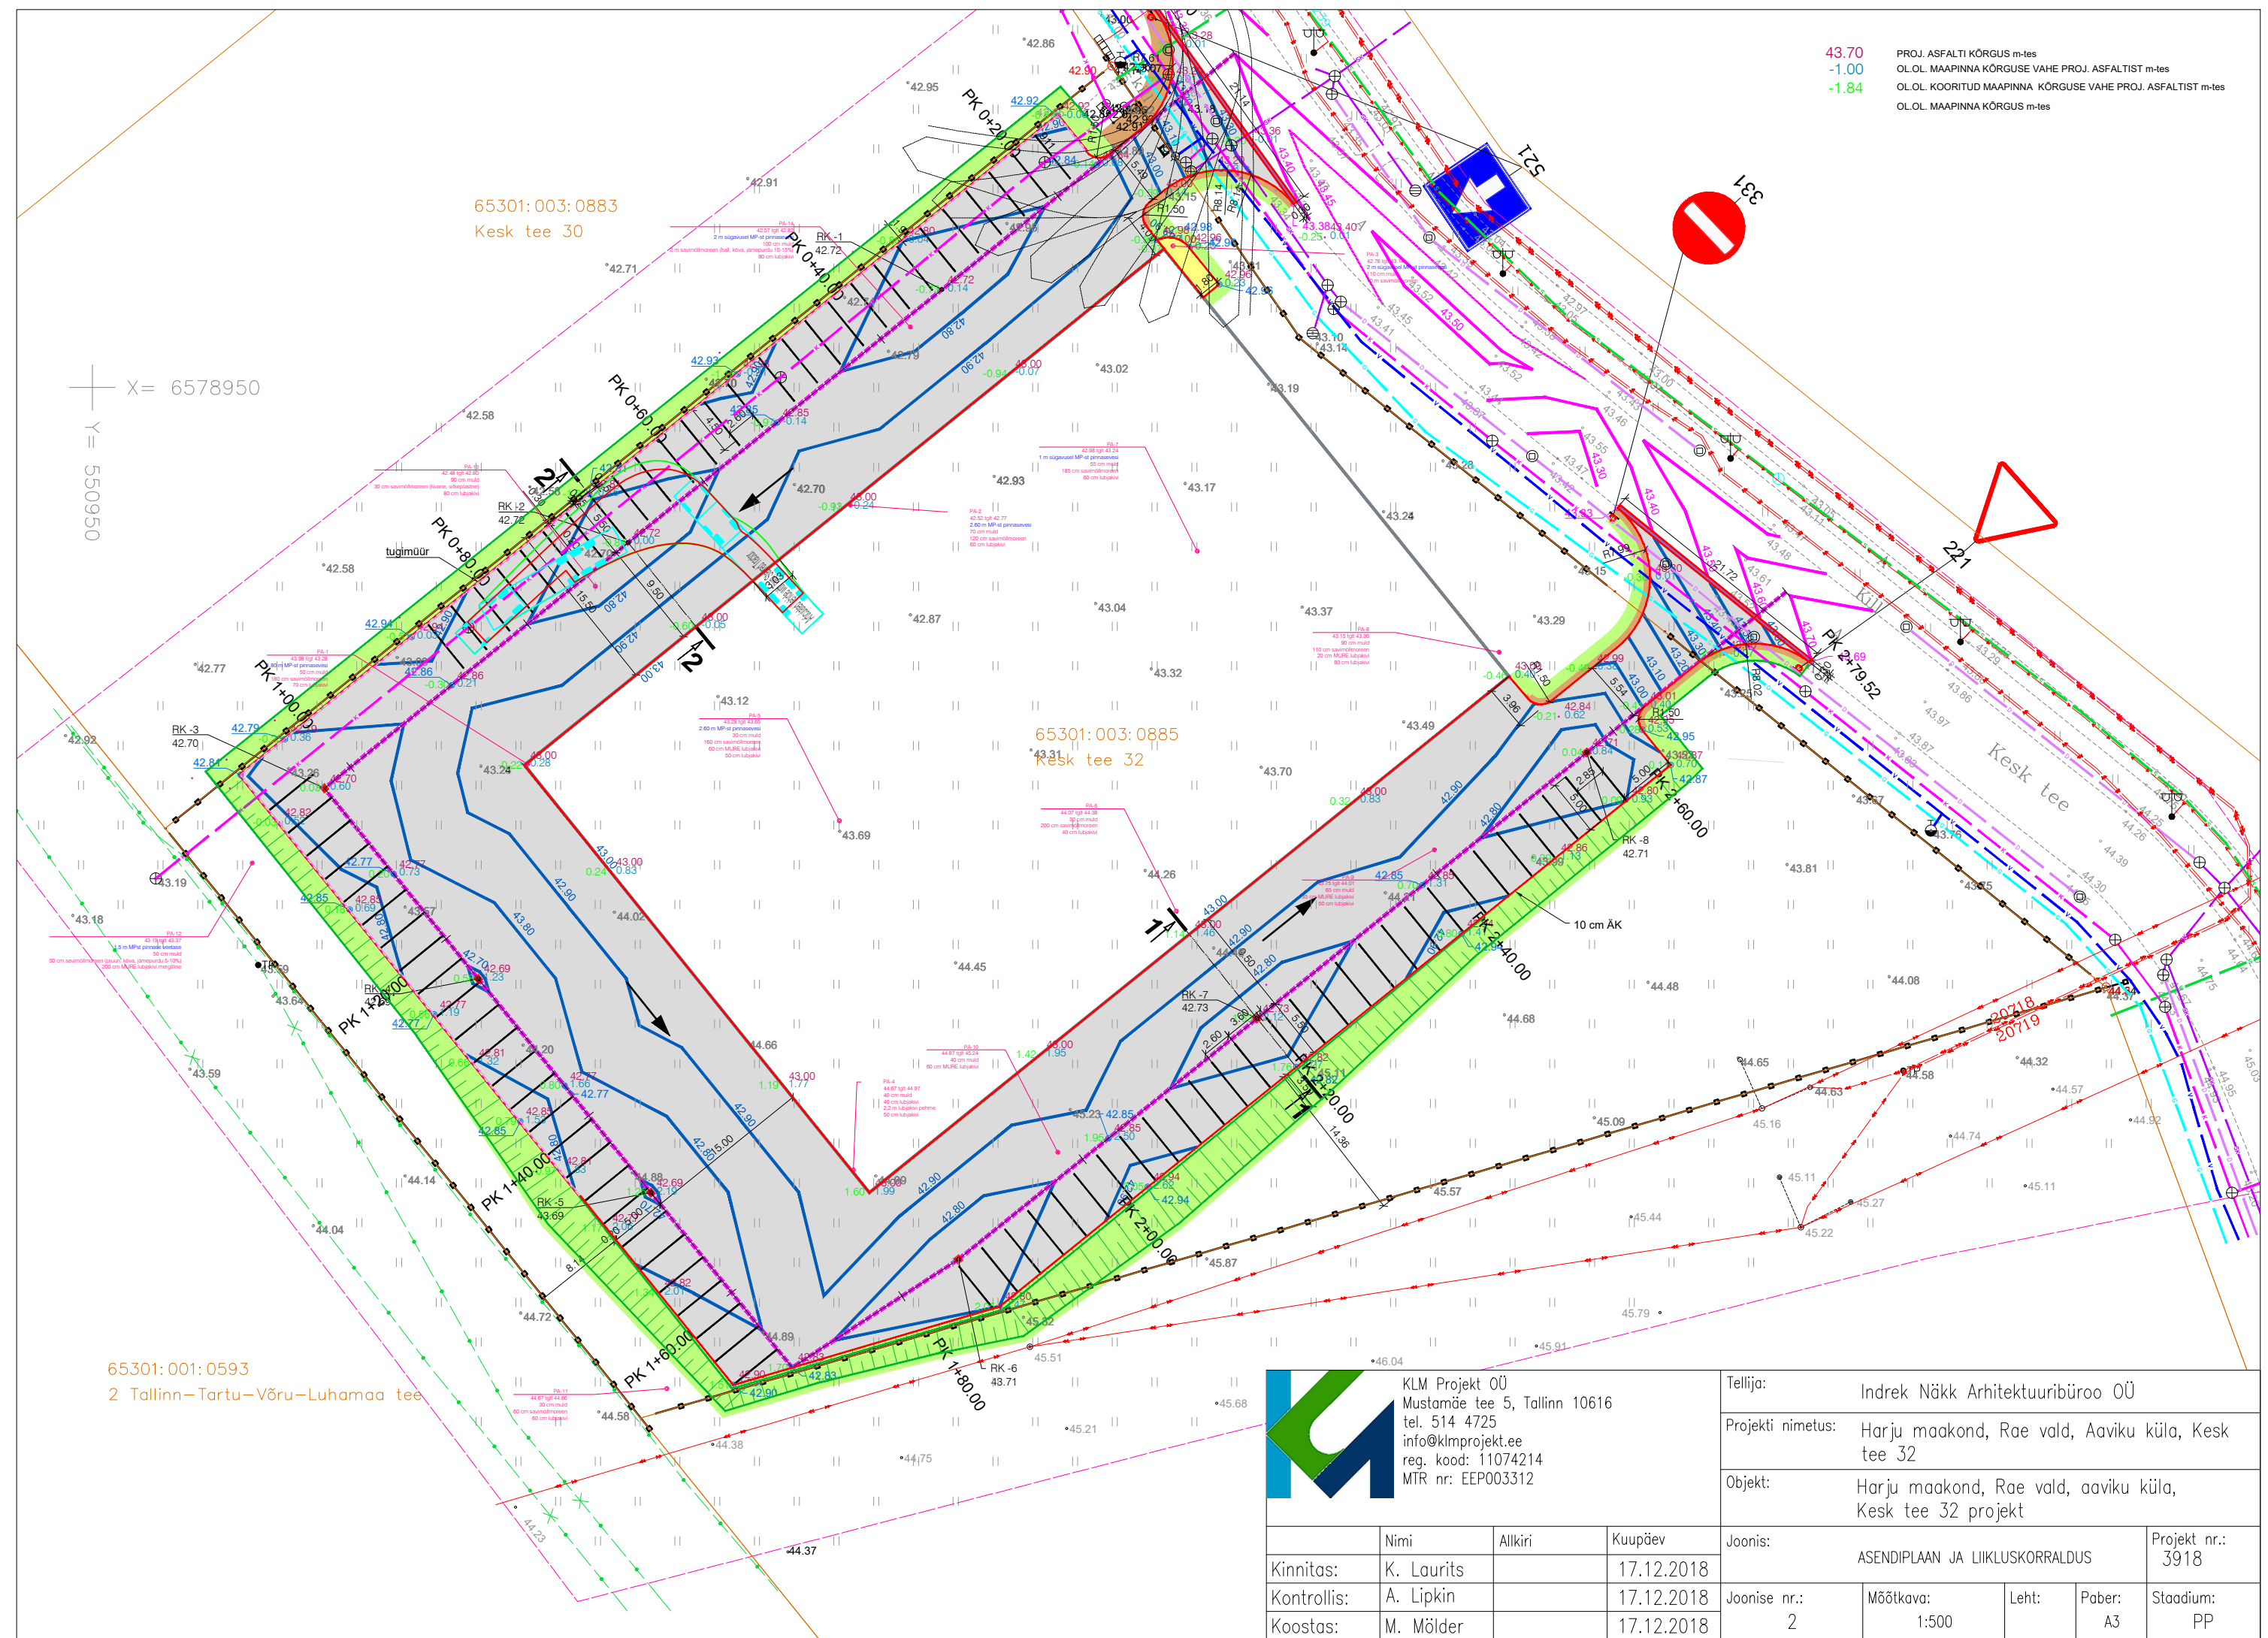

|   |  |            |            |
|---|--|------------|------------|
|  | KLM Projekt OÜ<br>Mustamäe tee 5, Tallinn 10616<br>tel. 514 4725<br>info@klmprojekt.ee<br>reg. kood: 11074214<br>MTR nr: EEP003312 |            |            |
|   | Kinnitas:  | K. Laurits | 17.12.2018 |
|   | Kontrollis:  | A. Lipkin  | 17.12.2018 |
|   | Koostas:   | M. Mölder  | 17.12.2018 |

|                   |  |           |       |                      |
|-------------------|--|-----------|-------|----------------------|
| Tellija:          | Indrek Näkk Arhitektuuribüroo OÜ                           |           |       |                      |
| Projekti nimetus: | Harju maakond, Rae vald, Aaviku küla, Keskk tee 32         |           |       |                      |
| Objekt:           | Harju maakond, Rae vald, Aaviku küla, Keskk tee 32 projekt |           |       |                      |
| Joonis:           | ASENDIPLAAN JA LIIKLUSKORRALDUS                            |           |       | Projekt nr.:<br>3918 |
| Joonise nr.:      | 2  | Mõõtkava: | 1:500 | Leht:                |
|                   |  | Paber:    | A3    | Stadium:             |
|                   |  |           |       | PP                   |