


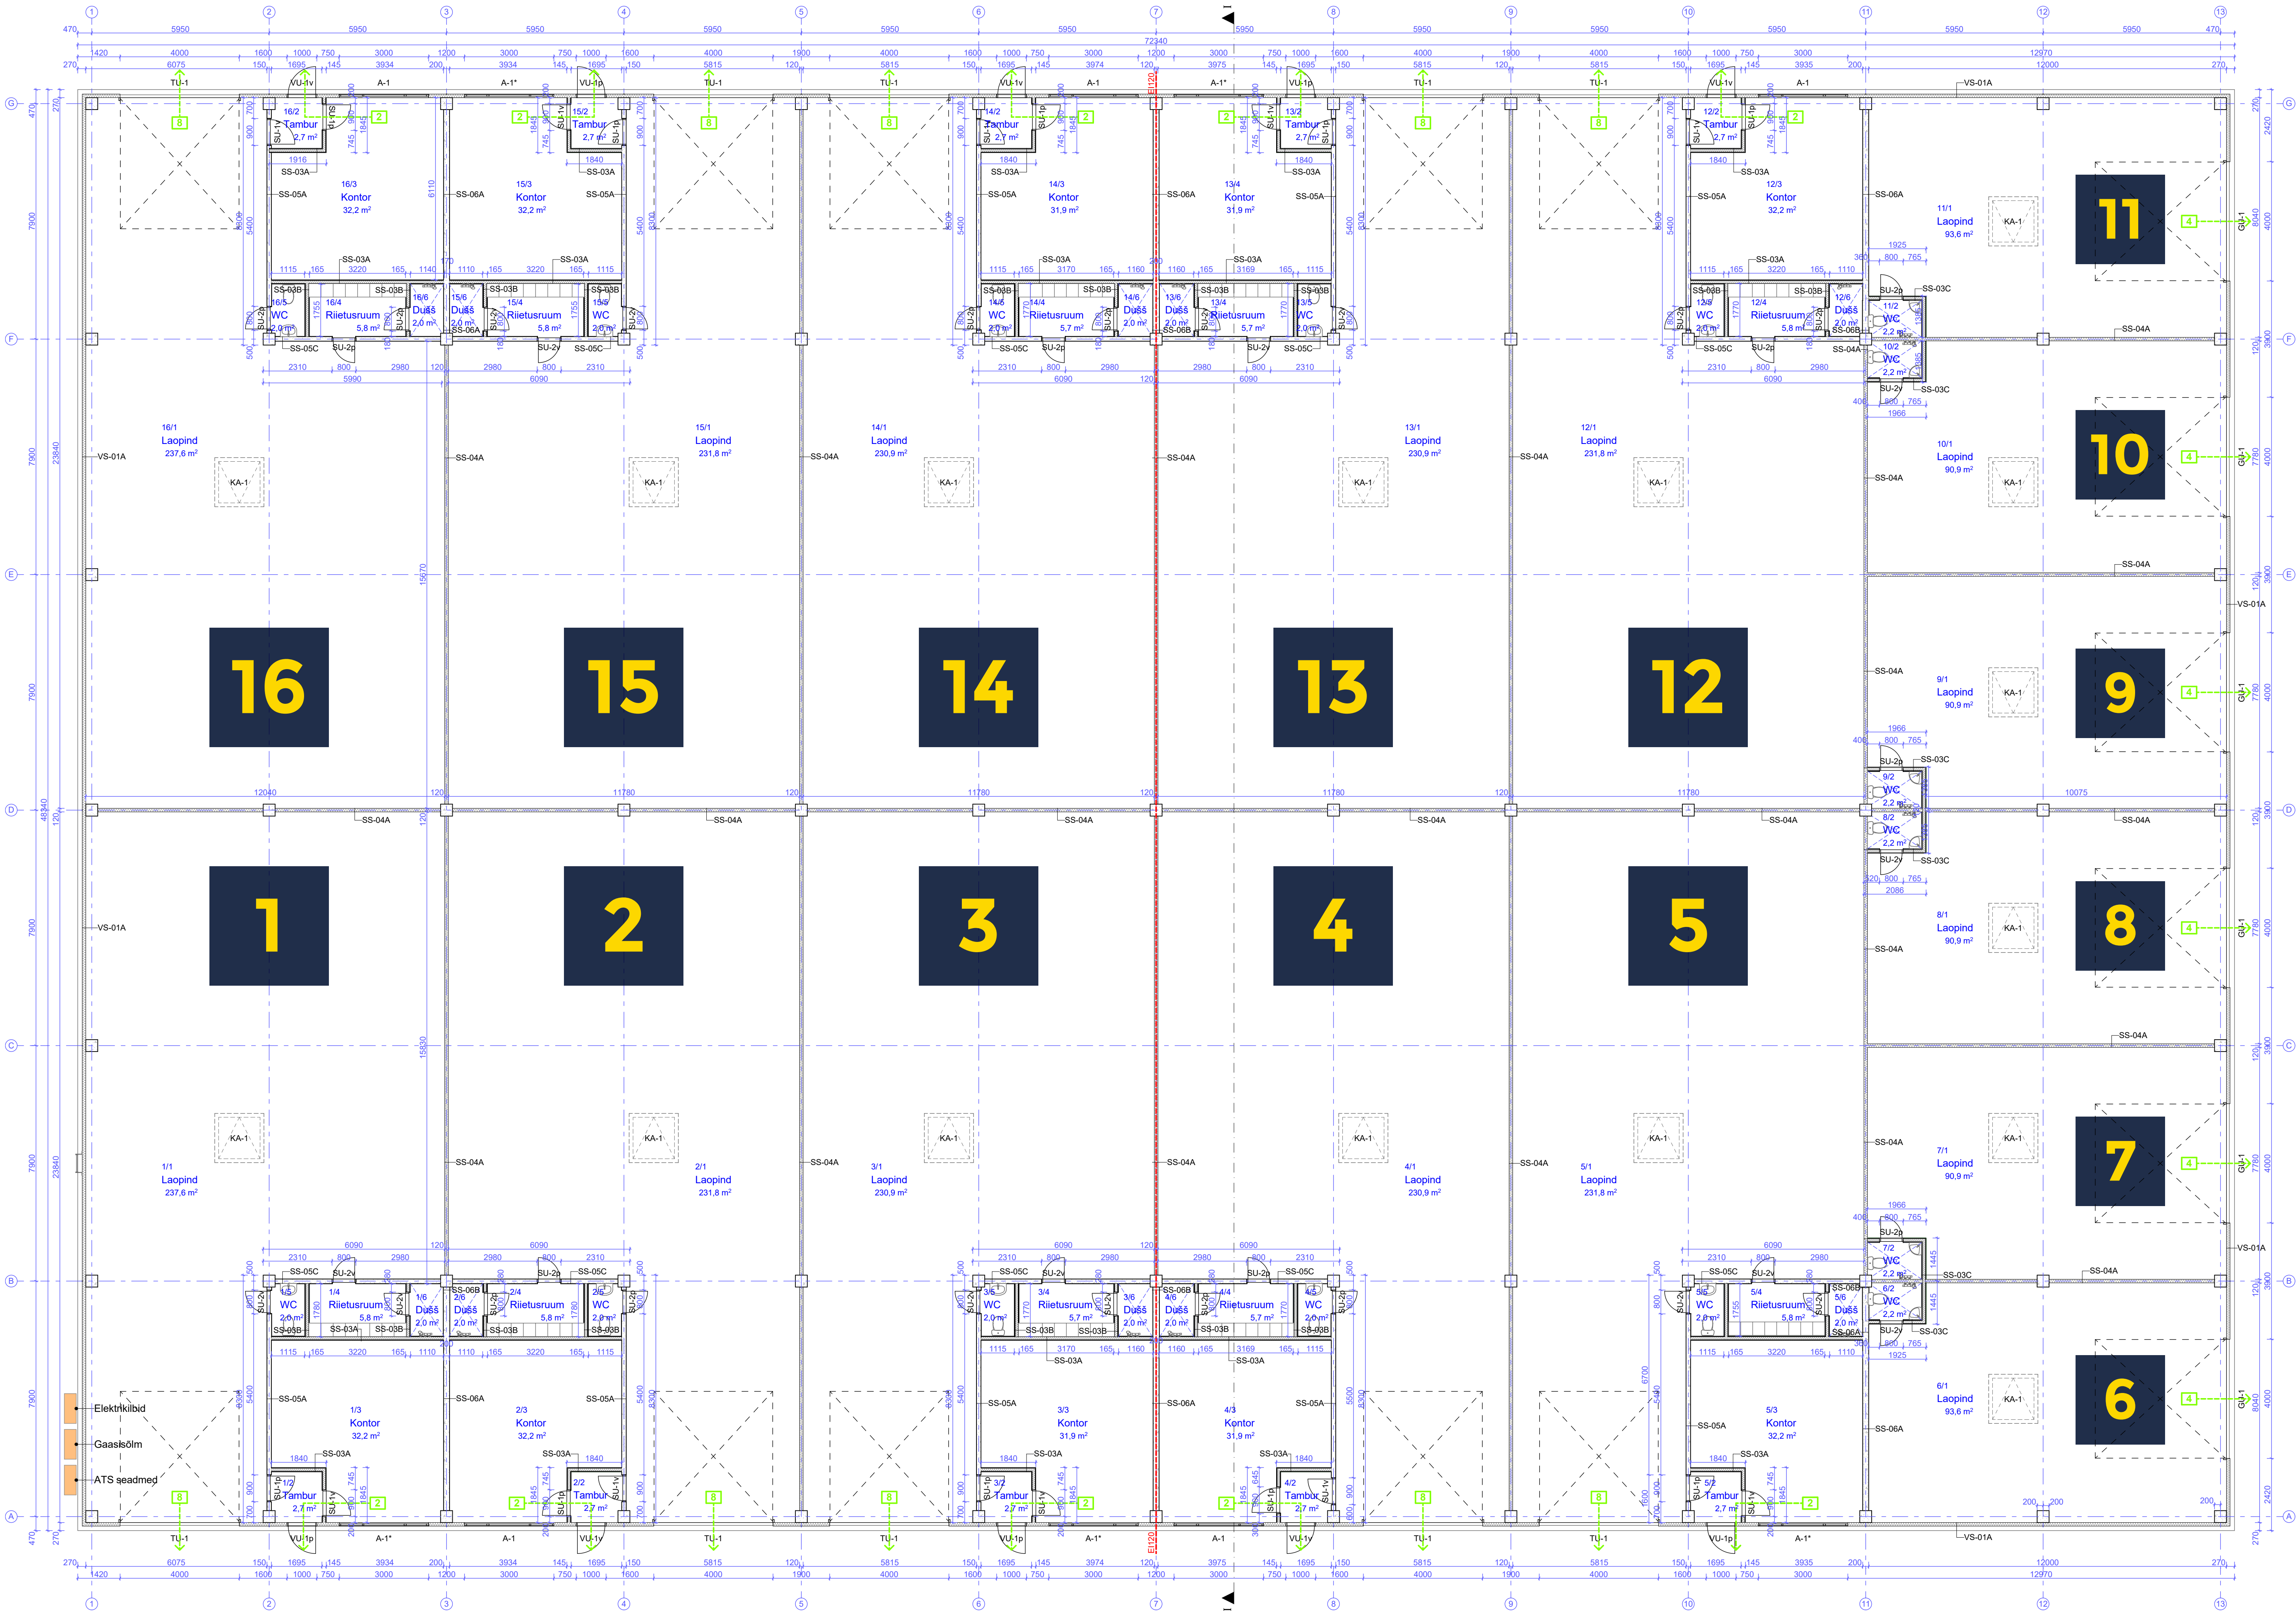

Ruumide eksplikatsioon		
#	Ruumi nimetus	Pindala
Rendipind 01	1/1 Laopind	237,6
	1/2 Tambur	2,7
	1/3 Kontor	32,2
	1/4 Riietusruum	5,8
	1/5 WC	2,0
	1/6 Dušš	2,0
		282,3 m²
Rendipind 02	2/1 Laopind	231,8
	2/2 Tambur	2,7
	2/3 Kontor	32,2
	2/4 Riietusruum	5,8
	2/5 WC	2,0
	2/6 Dušš	2,0
		276,5 m²
Rendipind 03	3/1 Laopind	230,9
	3/2 Tambur	2,7
	3/3 Kontor	31,9
	3/4 Riietusruum	5,7
	3/5 WC	2,0
	3/6 Dušš	2,0
		275,2 m²
Rendipind 04	4/1 Laopind	230,9
	4/2 Tambur	2,7
	4/3 Kontor	31,9
	4/4 Riietusruum	5,7
	4/5 WC	2,0
	4/6 Dušš	2,0
		275,2 m²
Rendipind 05	5/1 Laopind	231,8
	5/2 Tambur	2,7
	5/3 Kontor	32,2
	5/4 Riietusruum	5,8
	5/5 WC	2,0
	5/6 Dušš	2,0
		276,5 m²
Rendipind 06	6/1 Laopind	93,6
	6/2 WC	2,2
		95,8 m²
Rendipind 07	7/1 Laopind	90,9
	7/2 WC	2,2
		93,1 m²
Rendipind 08	8/1 Laopind	90,9
	8/2 WC	2,2
		93,1 m²
Rendipind 09	9/1 Laopind	90,9
	9/2 WC	2,2
		93,1 m²
Rendipind 10	10/1 Laopind	90,9
	10/2 WC	2,2
		93,1 m²
Rendipind 11	11/1 Laopind	93,6
	11/2 WC	2,2
		95,8 m²
Rendipind 12	12/1 Laopind	231,8
	12/2 Tambur	2,7
	12/3 Kontor	32,2
	12/4 Riietusruum	5,8
	12/5 WC	2,0
	12/6 Dušš	2,0
		276,5 m²
Rendipind 13	13/1 Laopind	230,9
	13/2 Tambur	2,7
	13/4 Kontor	31,9
	13/4 Riietusruum	5,7
	13/5 WC	2,0
	13/6 Dušš	2,0
		275,2 m²
Rendipind 14	14/1 Laopind	230,9
	14/2 Tambur	2,7
	14/3 Kontor	31,9
	14/4 Riietusruum	5,7
	14/5 WC	2,0
	14/6 Dušš	2,0
		275,2 m²
Rendipind 15	15/1 Laopind	231,8
	15/2 Tambur	2,7
	15/3 Kontor	32,2
	15/4 Riietusruum	5,8
	15/5 WC	2,0
	15/6 Dušš	2,0
		276,5 m²
Rendipind 16	16/1 Laopind	237,6
	16/2 Tambur	2,7
	16/3 Kontor	32,2
	16/4 Riietusruum	5,8
	16/5 WC	2,0
	16/6 Dušš	2,0
		282,3 m²
		3335,4 m²

KONSTRUKTSIOONITÜÜBID		
Tüüp	Kihi materjal	Paksus
SS-03A	Pahtel+värv	0,1
	Kipsplaat	12,6
	Kipsplaat	12,5
	Mineraalvill	95,0
	Kipsplaat	12,5
SS-03B	Pahtel+värv	0,1
	Keraamiline plaat + plaatimisegu	10,0
	Niiskuskindel kipsplaat	12,6
	Niiskuskindel kipsplaat	12,5
	Mineraalvill	95,0
SS-03C	Pahtel+värv	0,1
	Keraamiline plaat + plaatimisegu	10,0
	Niiskuskindel kipsplaat	12,6
	Niiskuskindel kipsplaat	12,5
	Mineraalvill	95,0
SS-04A	Pahtel+värv	0,1
	Sandwich paneel	120,0
SS-05A	Pahtel+värv	0,1
	Monteeritav r/b element	150,0
	Pahtel+värv	0,1
SS-05C	Pahtel+värv	0,1
	Monteeritav r/b element	150,0
	Keraamiline plaat + plaatimisegu	10,0
SS-06A	Pahtel+värv	0,1
	Monteeritav r/b element	200,0
	Pahtel+värv	0,1
SS-06B	Pahtel+värv	0,1
	Keraamiline plaat + plaatimisegu	10,0
	Monteeritav r/b element	200,0
	Keraamiline plaat + plaatimisegu	10,0
VS-01A	Sandwich paneel	120,0

EVAKUATSIOONI ARVUTUS		
Boksi nr.	Pindala m²	Arvutuslik inimeste arv (30 m² per inimese)
1	282,3	10
2	276,5	10
3	275,2	10
4	275,2	10
5	276,5	10
6	95,8	4
7	93,1	4
8	93,1	4
9	93,1	4
10	93,1	4
11	95,8	4
12	276,5	10
13	275,2	10
14	275,2	10
15	276,5	10
16	282,3	10
Kokku:		124

TINGMÄRGI:

← 8 EVAKUATSIOONITEE (arvutuslik inimeste arv)
- - - - - TULETÖKKESKETSIOONI PIIR

MÄRKUSED:
1. JOONIS ON AINULT EHTUSPAKKUMISEKS
2. KONSTRUKTSIOONID KONTROLLIDA JA DIMENSIONEERIDA KONSTRUKTORI POOLT
3. KÄESOLEV JOONIS TÕHUSTAB KÕIK SAMA TÄHISTUSEGA VARASEMA KUUPAEVA GA JÕONISEID

MÄRKUSED:
1. JOONIS ON AINULT EHTUSPAKKUMISEKS
2. KONSTRUKTSIOONID KONTROLLIDA JA DIMENSIONEERIDA KONSTRUKTORI POOLT
3. KÄESOLEV JOONIS TÕHUSTAB KÕIK SAMA TÄHISTUSEGA VARASEMA KUUPAEVA GA JÕONISEID

OÜ INDEK NÄKK ARHITEKTUURIBÜROO		OBJEKT: Kesk tee 32 lachoonne	STAAD. EP
ARHITEKT	INDEK NÄKK	MOOT: 1:100	LEHT: AR-5/01
TELLUJA: FI Arendused OÜ		TÖÖ NR: 182901	12.02.2019
 REG NR 10872758, EEP000510		1 kortuse plaan	